


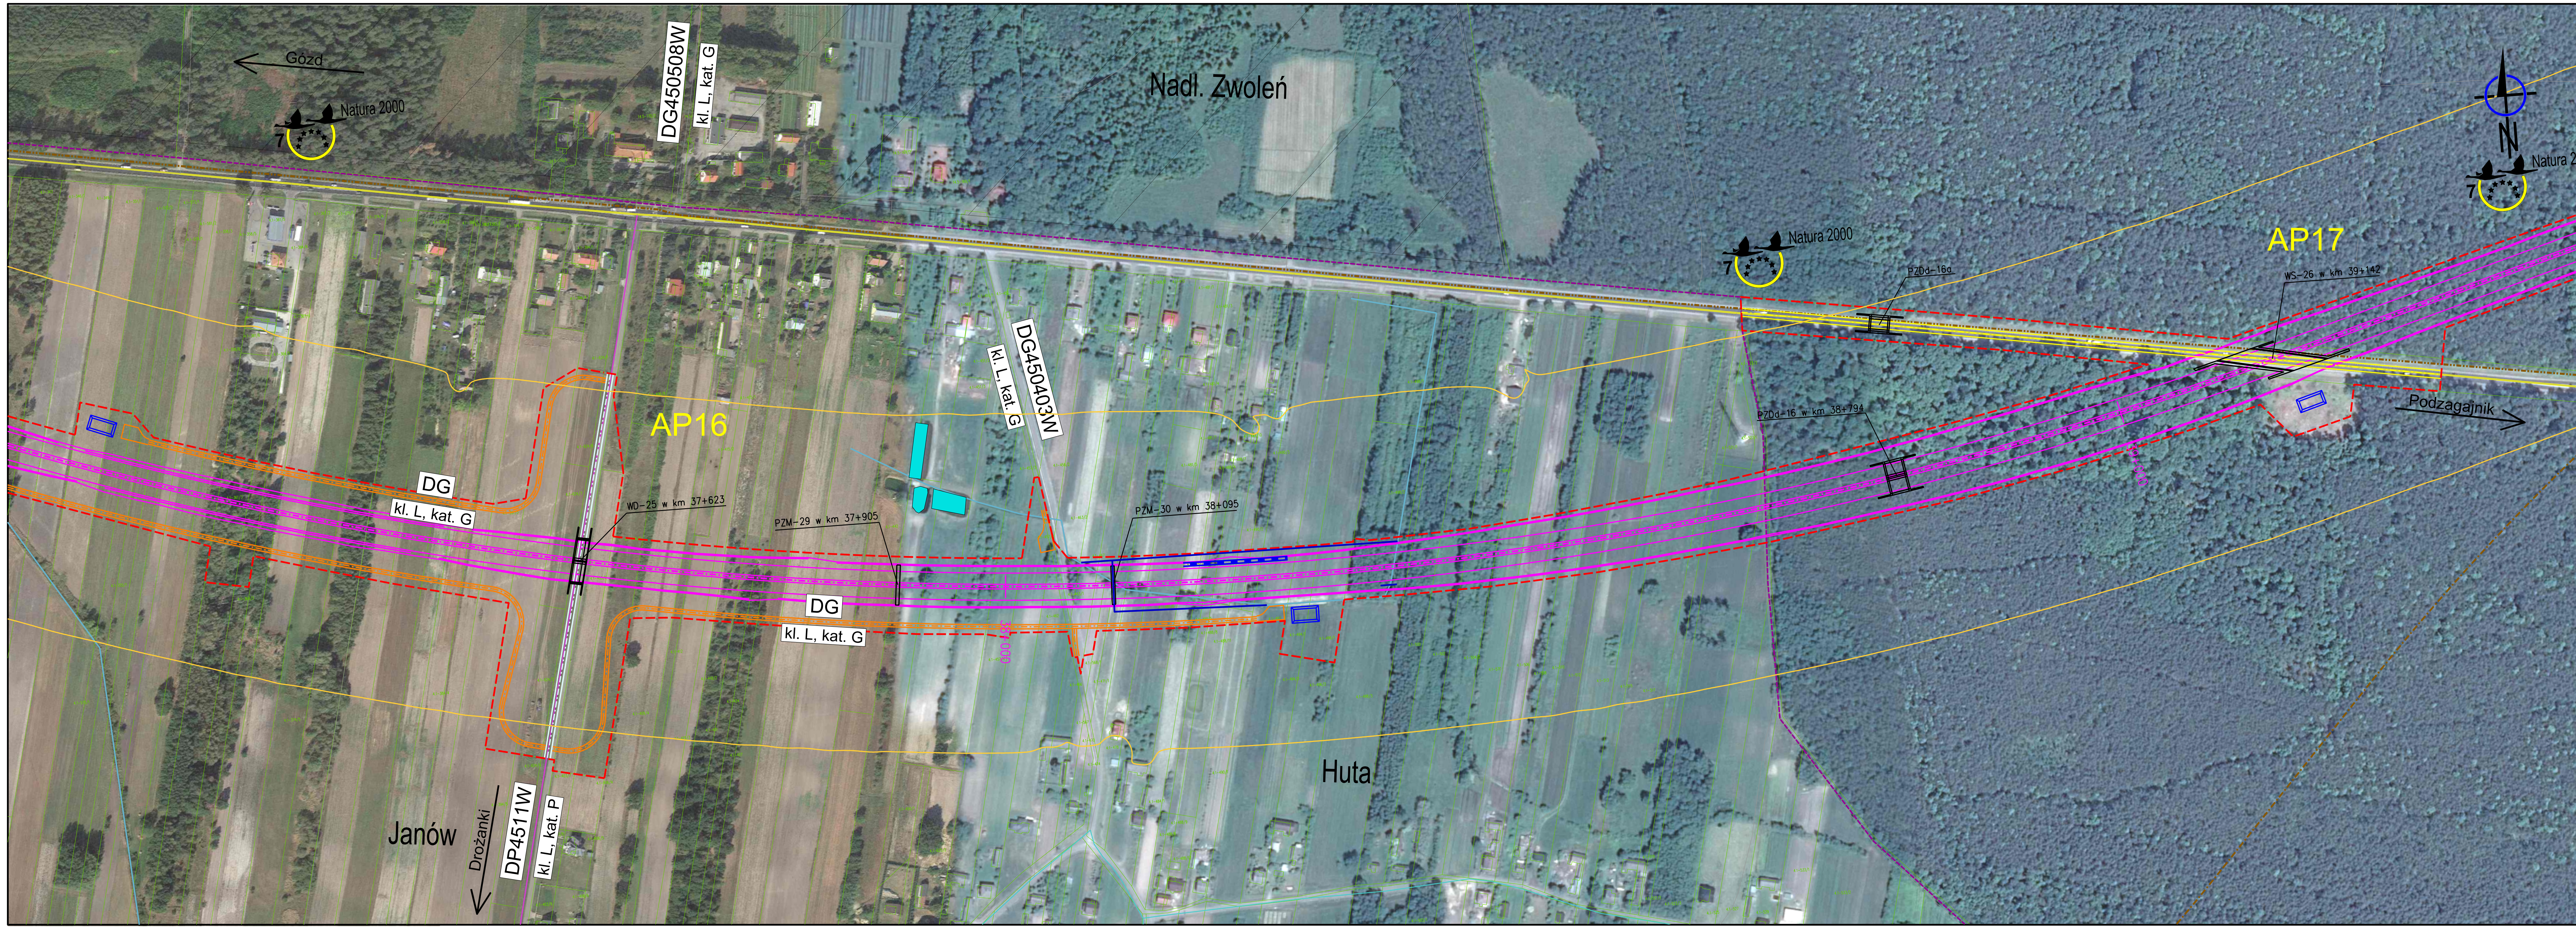

LEGENDA:

- Wariant A
- Wariant B
- Wariant C
- Łącznik pomiędzy wariantami A i B
- Projektowane drogi krajowe
- Projektowane drogi wojewódzkie
- Projektowane drogi powiatowe
- Projektowane drogi gminne o szerokości 5,0 m
- Projektowane drogi gminne o szerokości 3,5 m
- Proponowany przebieg linii podziału
- Istn. drogi krajowe
- Istn. drogi wojewódzkie
- Istn. drogi powiatowe
- Istn. drogi gminne
- Istn. drogi pozostałe
- Linie kolejowe
- Granice gmin
- Lasy
- Granice obszarów Natura 2000
- Cmentarze
- Kościół
- Budynki (lokalizacja ze źródeł własnych i zasobów archiwalnych)
- Budynki potencjalnie przewidziane do wyburzenia
- Obiekty użyteczności publicznej
- Rzeki, odbiorniki wody
- Cieki wodne
- Rzeki, cieki - proj. przebudowa
- Zbiorniki wodne
- Projektowane zbiorniki
- Proj. miejsce obsługi podróżnych
- Proj. obwód utrzymania drogi
- Granice działek ewidencyjnych
- Proj. obiekty inżynierskie
- Istniejące obiekty inżynierskie
- Rozbiórka obiektów inżynierskich
- Przebudowa / Dobudowa obiektów inżynierskich
- Proj. ekrany akustyczne
- Izofona dzienna 61 dB

Skala: 0 m 25 m 50 m 75 m 100 m

Zamawiający:

Generalna Dyrekcja
Dróg Krajowych i Autostrad
ul. Młóska 25
03-808 Warszawa

Wykonawca:

Schuessler-Plan
Schuessler-Plan Inżynieria Sp. z o.o.
00-807 Warszawa, Al. Jerozolimskie 96
Email: warszawa@schuesslerplan.com
Tel.: 022 41 61 400 Fax: 022 41 61 401

Nazwa przedsięwzięcia:

Studium Techniczno - ekonomiczno -
środowiskowe wraz z materiałami do
uzyskania Decyzji o Środowiskowych
Uwarunkowaniach dla zadania "Budowa
drogi ekspresowej S12 na odcinku węzeł
Radom Południe (z węzłem) - Puławy
(węzeł "Bronowice" na obwodnicy
Puław)"

Nazwa rysunku:

PLAN SYTUACYJNY
PRZEBIEGU TRASY S12
W WARIANCIE A
(ODCINEK OD km 37+108
DO km 39+429)

Zespół autorski:

mgr inż. Piotr Pichoniewicz nr upr. WA-438/01
mgr inż. Benedykt Białkowski nr upr. PIB Nr 24/2y/10
mgr inż. Rafał Białkiński nr upr. MAZ/0399/POOD/10
mgr inż. Justyna Grzesiak
mgr inż. Paweł Grządziński
mgr inż. Łukasz Wozniczka
mgr inż. Grzegorz Barabasz
mgr inż. Piotr Borkowski
mgr inż. Kamil Łęczyński
mgr inż. Paweł Sawczuk
mgr inż. Marcin Rogowski
mgr inż. Wioleta Zdzarska
mgr inż. Andrzej Pińskala nr upr. WAM/0002/POOM/07
mgr inż. Tomasz Łada nr upr. MAZ/0467/PBM/17
mgr inż. Grzegorz Wolski

Skala: 1 : 2 000 Data: 18.10.2018r.

Numer rysunku:

S12-D-1.020.A